



Согласовано


Инв. № подл. Подп. и дата Взам. инв №

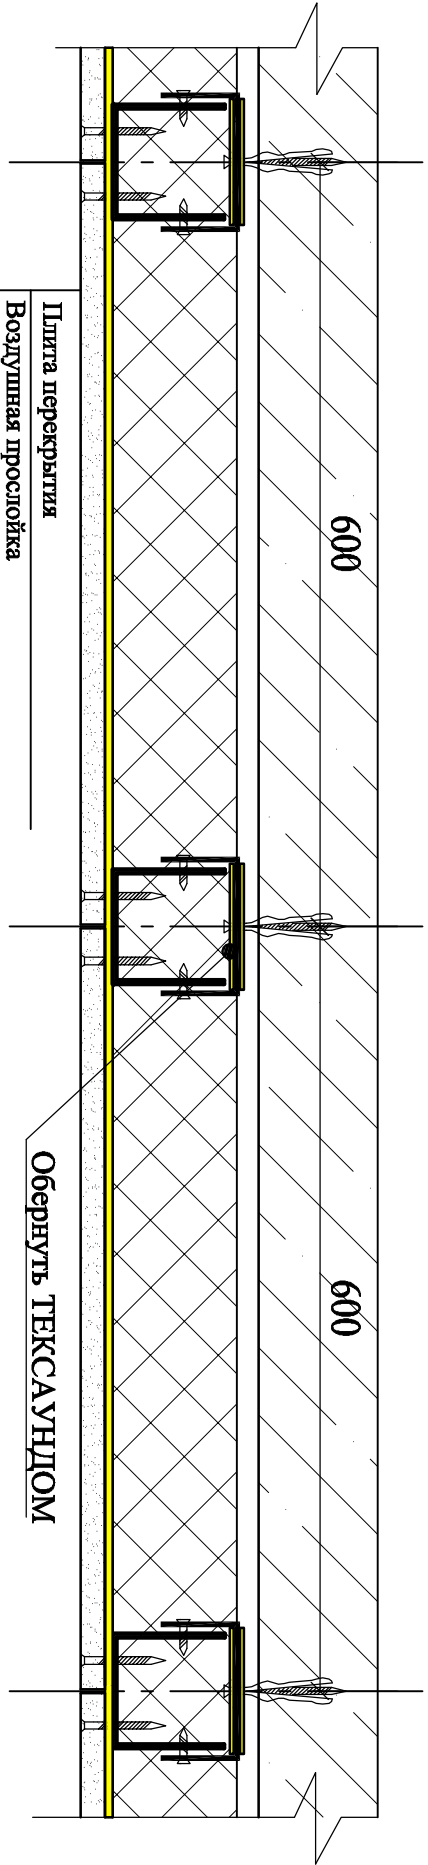

Плита перекрытия  
 Воздушная прослойка  
 Минераловатная плита - (50, 80, 100 мм)  
 ТЕКСАУНД 70 - 3,7мм  
 Гипсокартон (ГКЛ) - 12,5мм

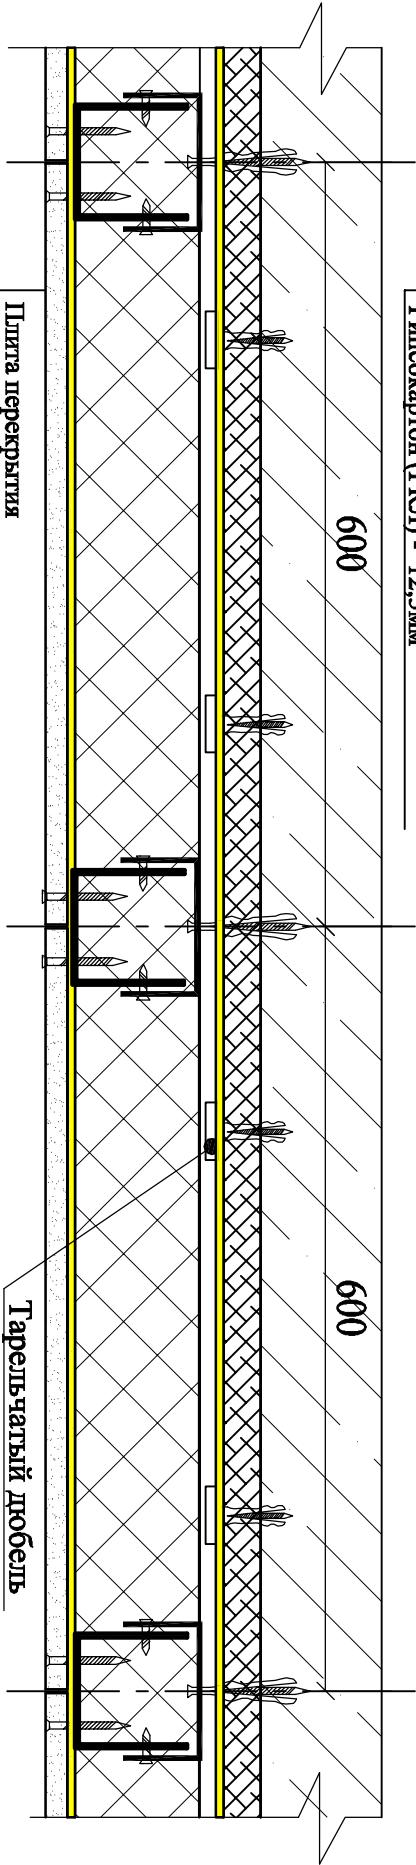

Плита перекрытия  
 Акустический войлок  
 Воздушная прослойка  
 ТЕКСАУНД 70 - 3,7мм  
 Минераловатная плита - (50, 80, 100 мм)  
 плотностью 45-60 кг/м3  
 ТЕКСАУНД 70 - 3,7мм  
 Гипсокартон (ГКЛ) - 12,5мм

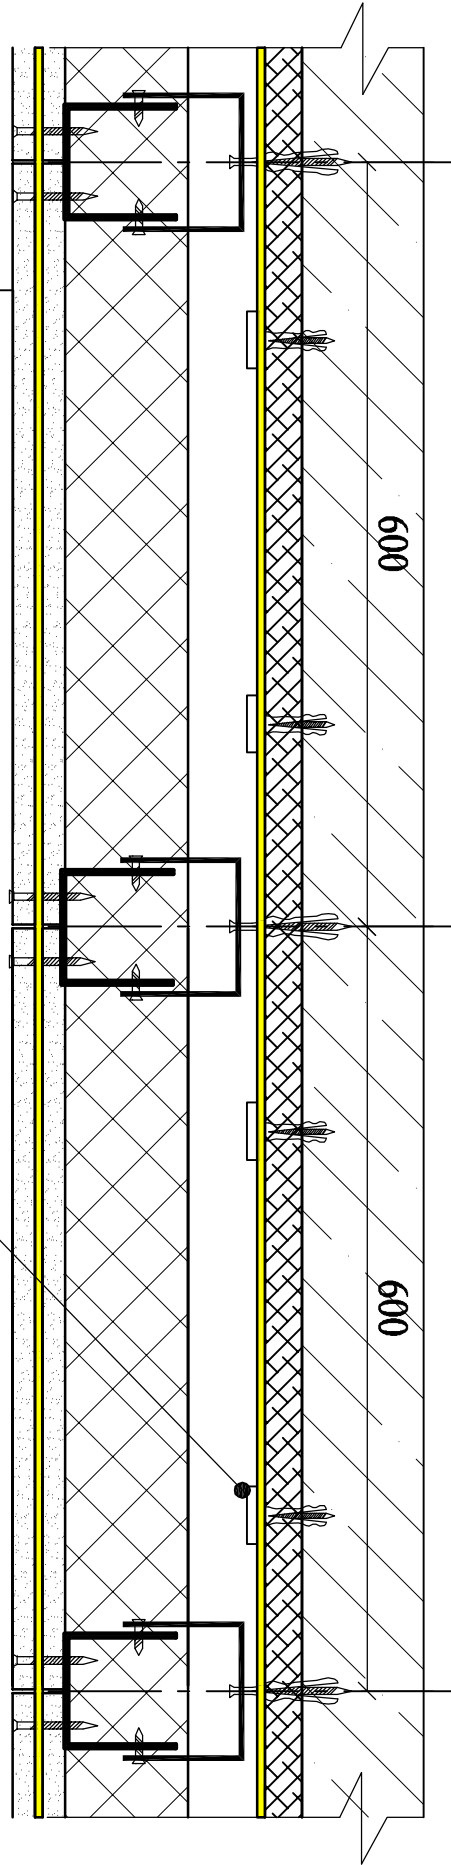

Плита перекрытия  
 Акустический войлок  
 Воздушная прослойка  
 ТЕКСАУНД 70 - 3,7мм  
 Минераловатная плита - (50, 80, 100 мм)  
 плотностью 45-60 кг/м3  
 Гипсокартон (ГКЛ) - 12,5мм  
 ТЕКСАУНД 70 - 3,7мм  
 Гипсокартон (ГКЛ) - 12,5мм

Изм.	Кол. уч.	Лист	№ док.	Подпись	Дата	Статус	Лист	Листов
Зам. ген. дир.								
Рук. отд.								
Исполнитель								
Потолки								